




ALZADO PUENTE GUAYABETAL
ESCALA: 1/800 PLIEGO

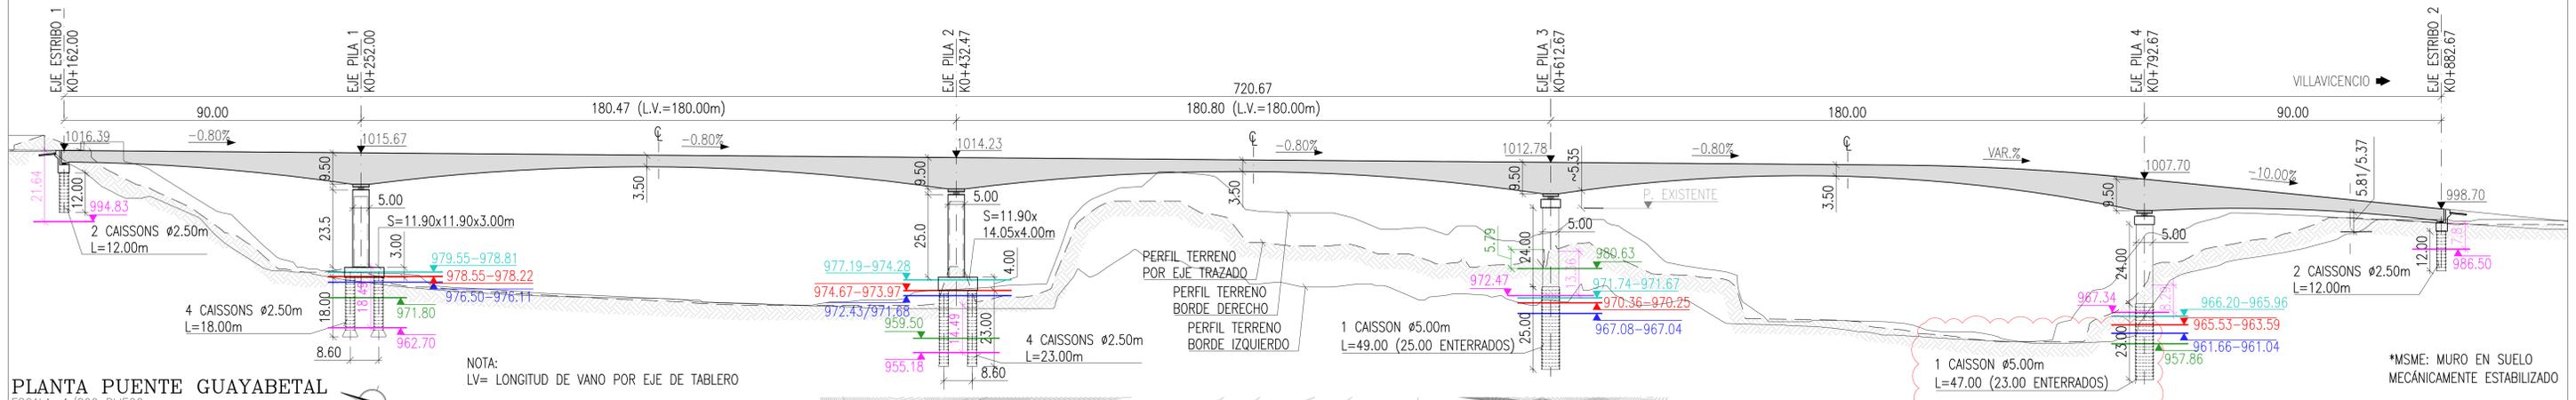

PLANTA PUENTE GUAYABETAL
ESCALA: 1/800 PLIEGO

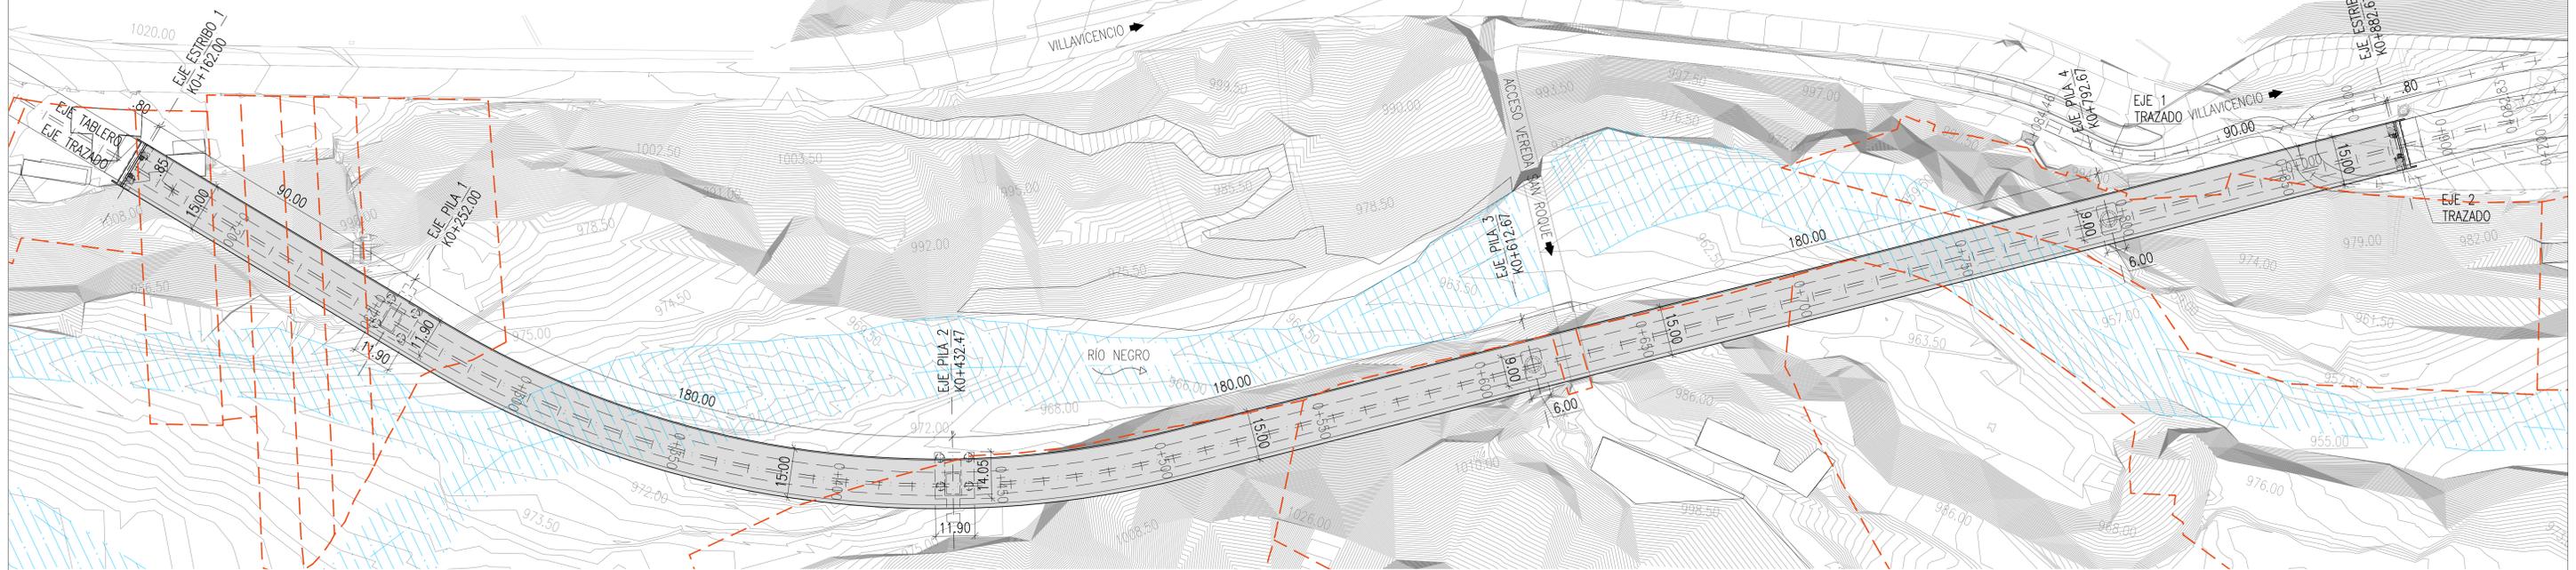

SECCIÓN TIPO DOVELA SOBRE PILA
ESCALA: 1/75 PLIEGO

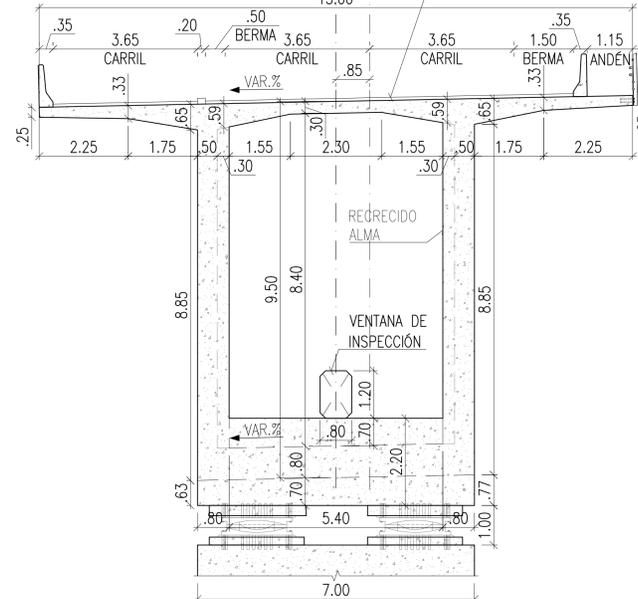

SECCIÓN TIPO DOVELA EN VANO
ESCALA: 1/75 PLIEGO

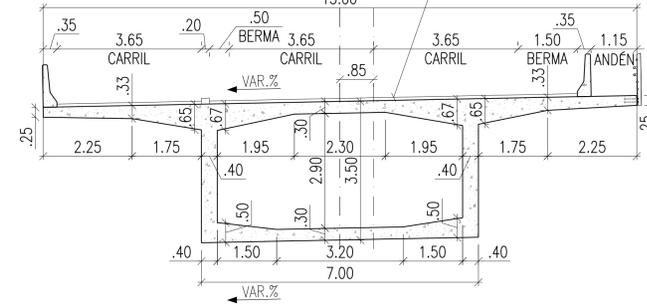


TABLA DE CONVENCIONES

TIRA PREDIAL PRELIMINAR	---
NIVEL ROCA	—
EJE TRAZADO	—
SOCAVACIÓN MÁXIMA	—
N.A.M.E. 100 AÑOS	— NIVEL
N.A.M.E. 2 AÑOS	— NIVEL
N.A.M.E. 20 AÑOS	— NIVEL

- NOTAS:
- N.A.M.E. = NIVEL DE AGUAS MÁXIMAS ESPERADAS.
 - LA PILA 3 NO ENTRA EN CONTACTO CON EL AGUA, RAZÓN POR LA CUAL NO EXISTE SOCAVACIÓN LOCALIZADA NI GENERALIZADA EN EL PUNTO DONDE SE PROYECTA.

SE DEBEN PREVER LAS OBRAS DE PROTECCIÓN PARA PILAS QUE SE ENCUENTRAN DEFINIDAS Y DETALLADAS EN EL VOLUMEN DE HIDROLOGÍA, HIDRÁULICA Y SOCAVACIÓN (PLANOS CVO-HSS-PLN-001-ROO A CVO-HSS-PLN-032-ROO) SE RECOMIENDA REALIZAR SEGUIMIENTO Y MONITOREO PERMANENTE SEGÚN LAS INDICACIONES DEL ESPECIALISTA HIDRÁULICO.

PRELIMINAR
PARA AVANCE DE OBRA

CLIENTE INVIAS INSTITUTO NACIONAL DE VÍAS	CONTRATISTA Consorcio Vía del Oriente	CONSULTORIA PEDELTA	INTERVENTORIA CONSORCIO TRONCALES COLOMBIA	ESPECIALISTA CONSULTORIA: ING. ALICIA SERRANO LASTRE MAT.: 68202165986 STD	ESPECIALISTA INTERVENTORIA: ING. FABIAN ALEXANDER CONSUEGRA MAT.: 192020-87333 CAU	MODIFICACIONES: CAMBIAR LONG. ENTERRADA CAISSON PILA 4; LONG. FINAL=47.00m 26-09-2023 CAMBIAR NEW JERSEY TL-4 A TL-5 15-02-2023 AJUSTE RÓTULO POR GESTIÓN DOCUMENTAL 23-12-2022 QUITAR CUADRO DE MATERIALES, AJUSTAR LONG. CAISSONS ESTRIBOS 25-10-2022	MEJORAMIENTO MEDIANTE LA CONSTRUCCIÓN PARA LA SOLUCIÓN INTEGRAL DEL PASO A LA ALTURA DEL KILOMETRO 58 DE LA CABECERA MUNICIPAL DE GUAYABETAL DE LA VÍA BOGOTÁ VILLAVICENCIO Y ACTIVIDADES COMPLEMENTARIAS EN LOS DEPARTAMENTOS DE CUNDINAMARCA Y META	CONTIENE DISEÑO ESTRUCTURAL PUENTE GUAYABETAL ALZADO - PLANTA - SECCIONES	PLANO No. 006 DE 191 ESCALA: ORIGINAL B1 INDICADA	FECHA ELABORACIÓN : JUNIO DE 2022 ARCHIVO: CVO-EST-PLN-006-R09.DWG
--	--	-------------------------------	--	--	--	---	---	--	--	---